


Marschner Straße

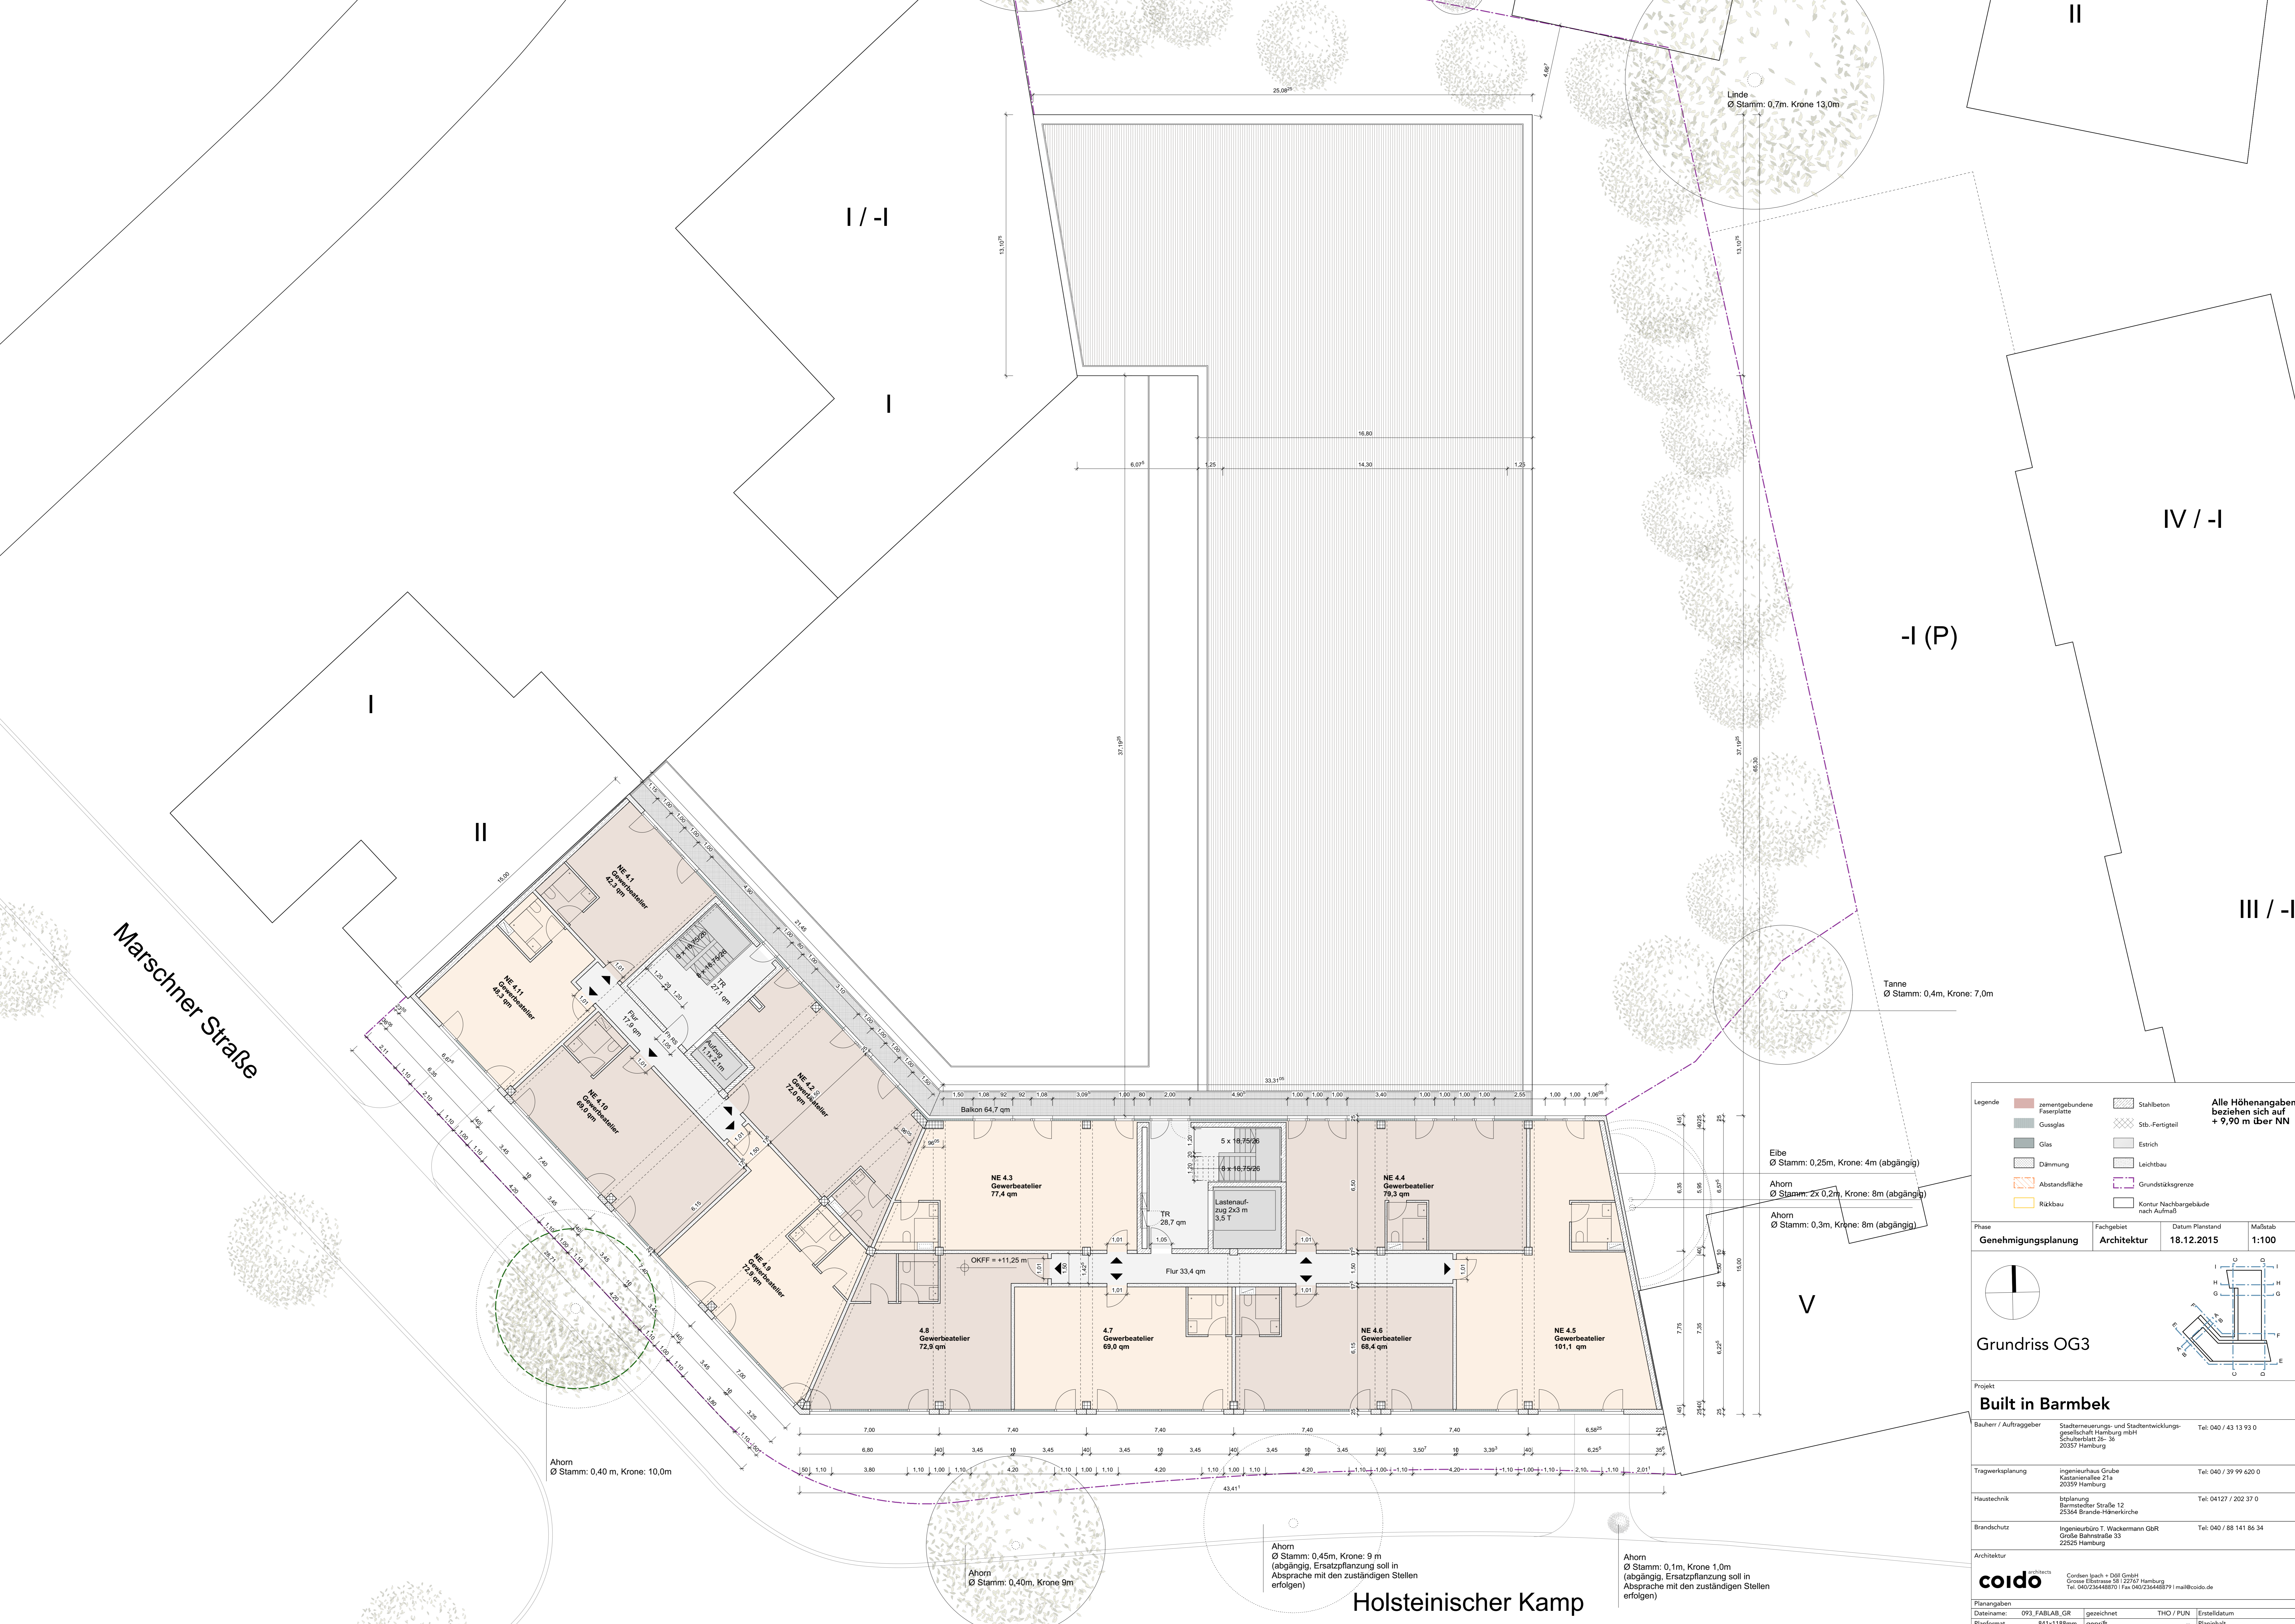


Legende

zementgebundene Faserplatte	Stahlbeton
Gussglas	Stb.-Fertigteil
Glas	Estrich
Dämmung	Leichtbau
Abstandsfläche	Grundstücksgrenze
Rückbau	Kontur Nachbargebäude nach Aufmaß

Alle Höhenangaben beziehen sich auf +9,90 m über NN

Phase	Fachgebiet	Datum Planstand	Maßstab
Genehmigungsplanung	Architektur	18.12.2015	1:100

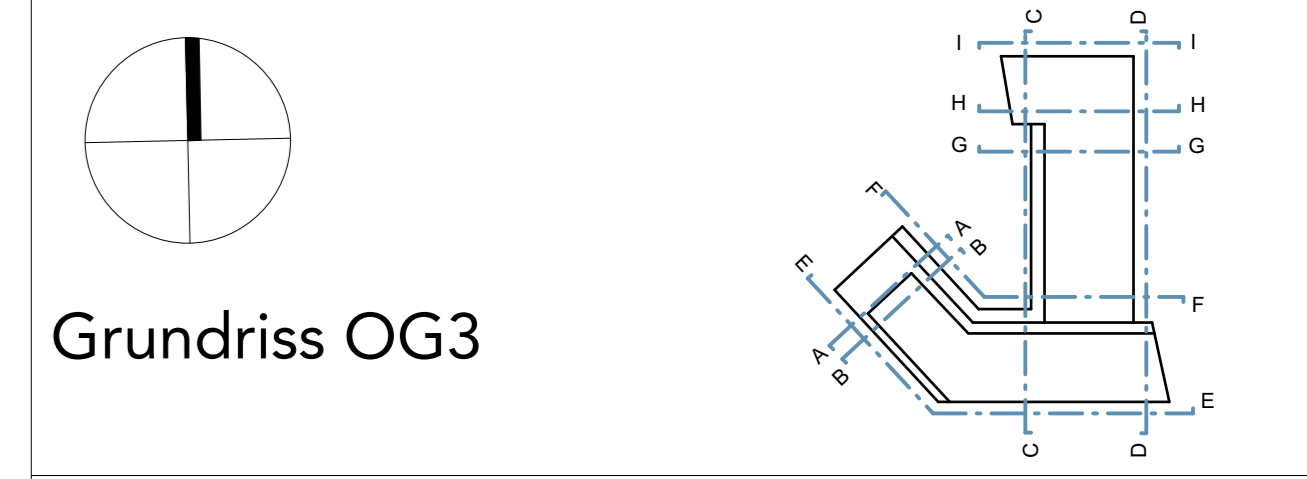

Projekt: **Built in Barmbek**

Bauherr / Auftraggeber	Stadterneuerungs- und Stadtentwicklungsgesellschaft Hamburg mbH Schulertplatz 2b-3b 20357 Hamburg	Tel: 040 / 43 13 93 0
Tragwerksplanung	Ingenieurhaus Grube Kastanienallee 21a 20359 Hamburg	Tel: 040 / 39 99 420 0
Hautechnik	tbplanung Barmstedter Straße 12 25364 Brande-Hänerkirche	Tel: 04127 / 202 37 0
Brandschutz	Ingenieurbüro T. Wackermann GBR Grote Bahnhofsstraße 33 22525 Hamburg	Tel: 040 / 88 141 86 34

Architekt: **coido** architects

Contenbach + Odt GmbH
Grosse Elbenufer 50 | 22767 Hamburg
Tel: 040/23644870 | Fax: 040/23644879 | mail@coido.de

Planungsbereich	gezeichnet	THO / PLIN	Erstelldatum
Datenname: 093_FABLAB_GR	geprüft		Planinhalt
Planformat: 841x1188mm			

Holsteinischer Kamp