


Marschner Straße


Holsteinischer Kamp

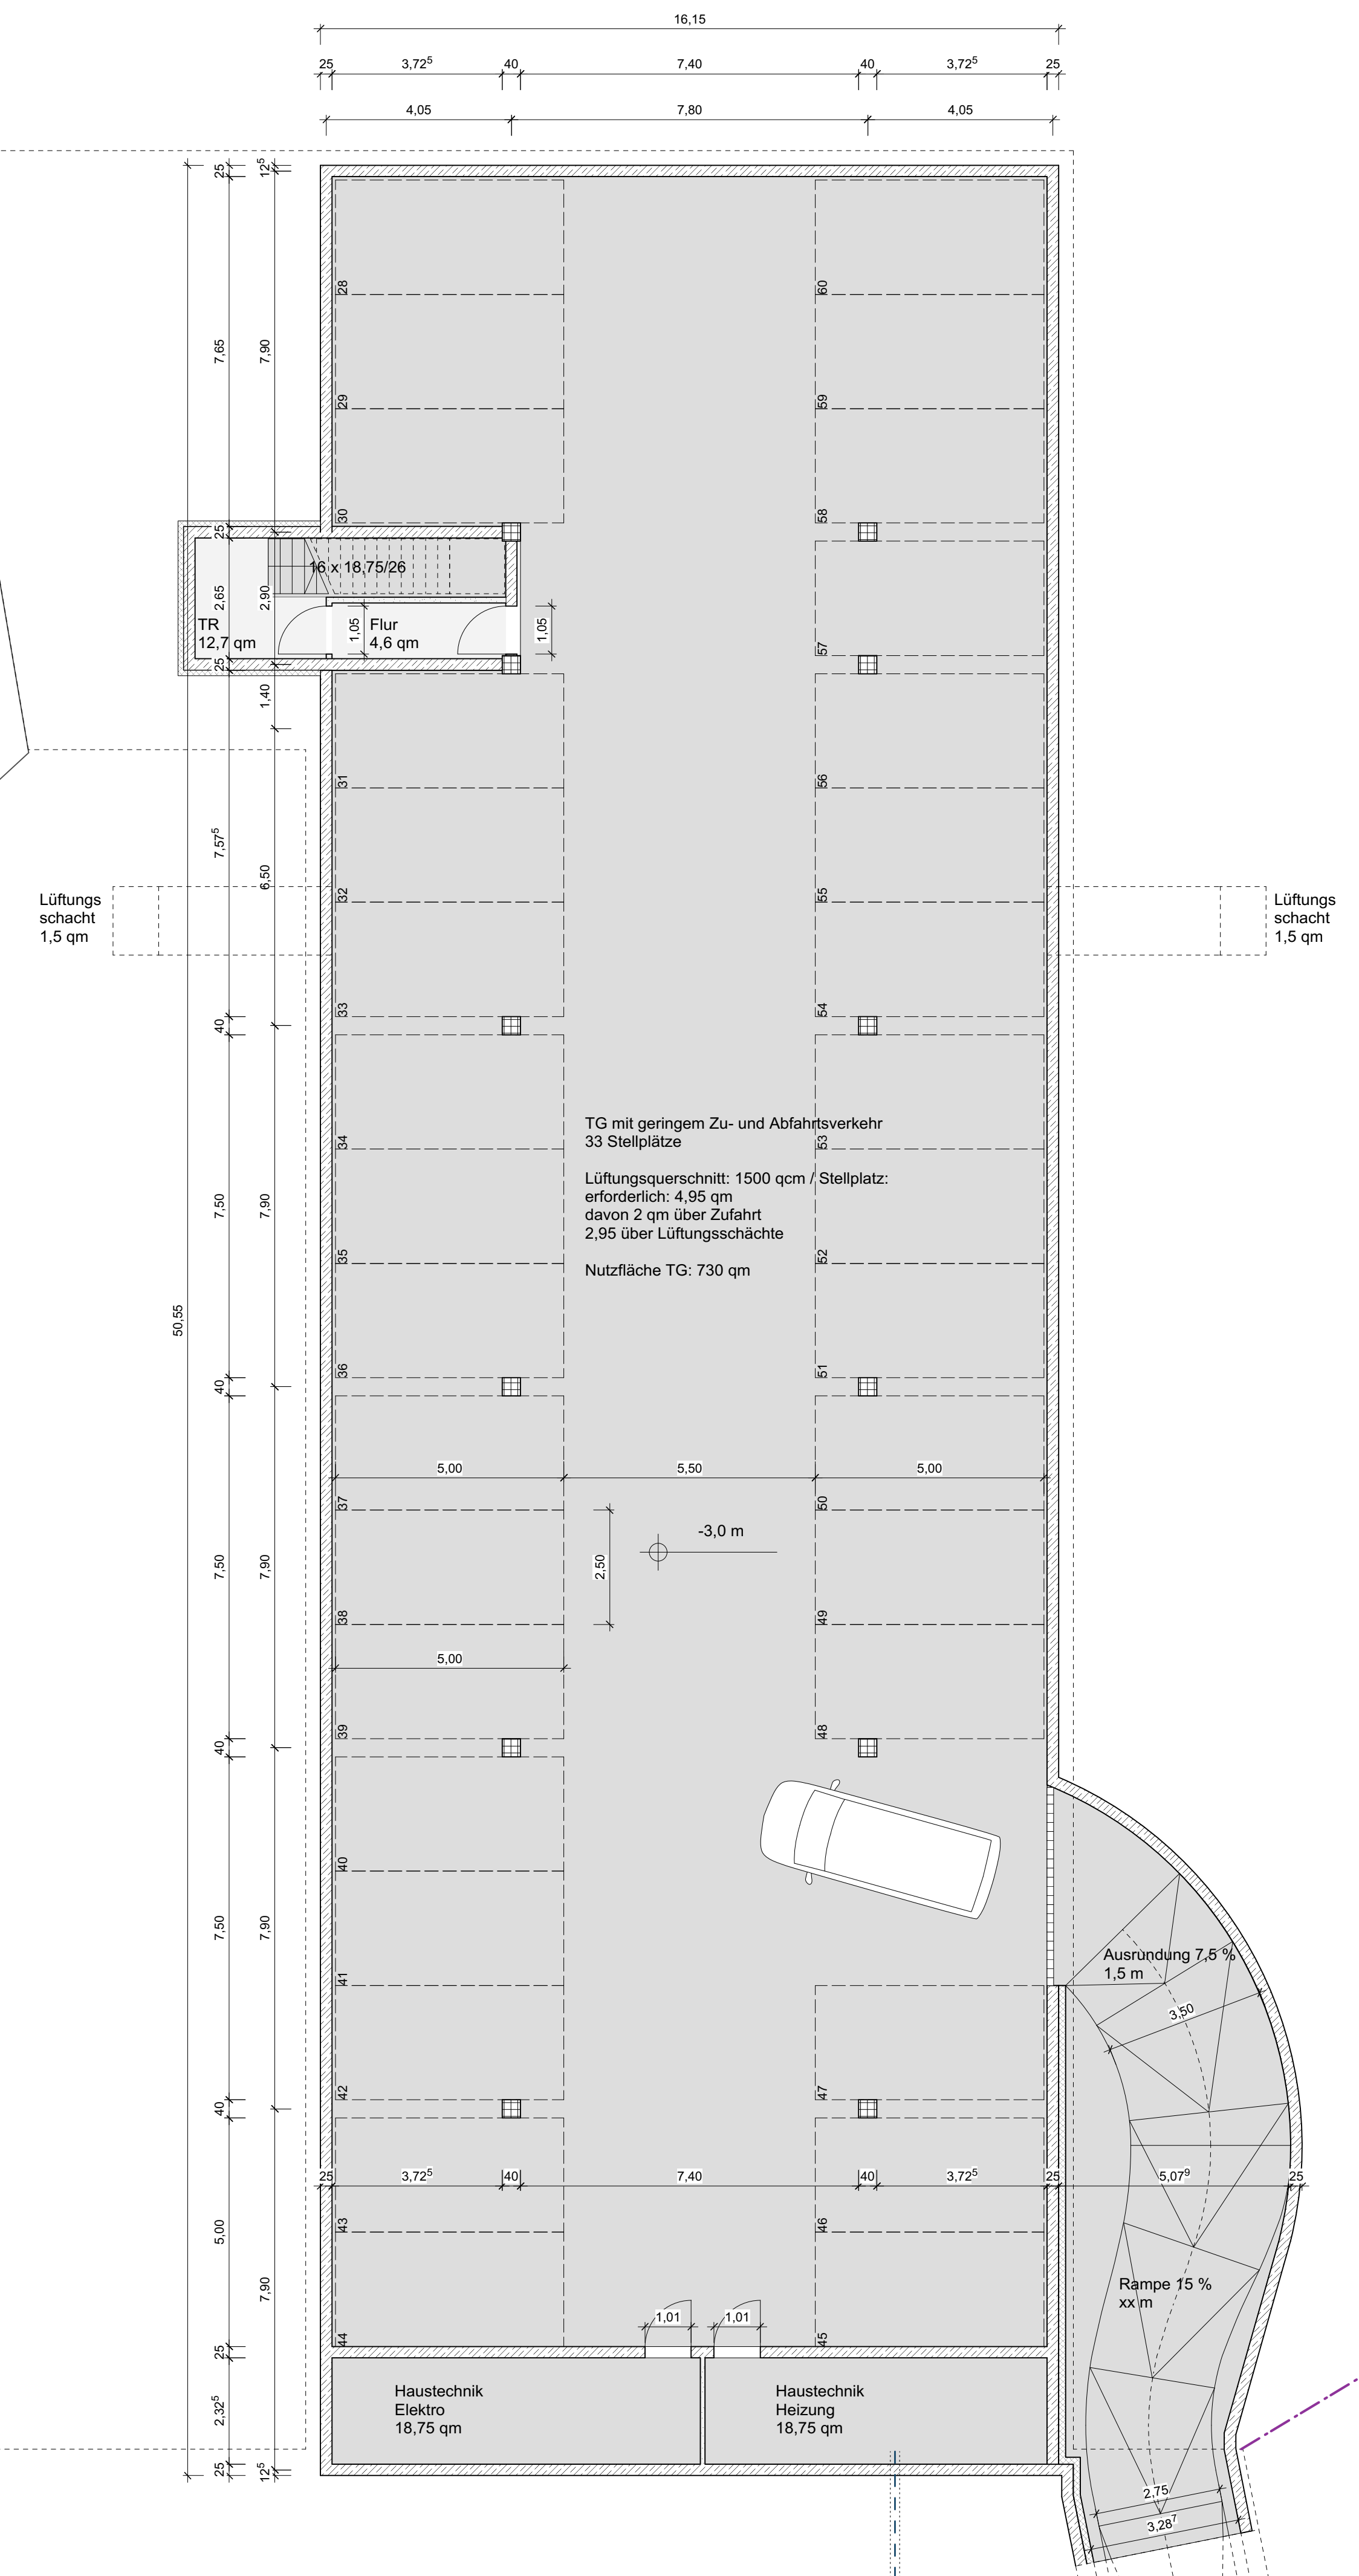

Legende

| | | |
|--|--|---|
| | | Alle Höhenangaben beziehen sich auf +9,90 m über NN |
| | | |
| | | |
| | | |
| | | |
| | | |

| | | | |
|---------------------|-------------|-----------------|---------|
| Phase | Fachgebiet | Datum Planstand | Mißstab |
| Genehmigungsplanung | Architektur | 18.12.2015 | 1:100 |

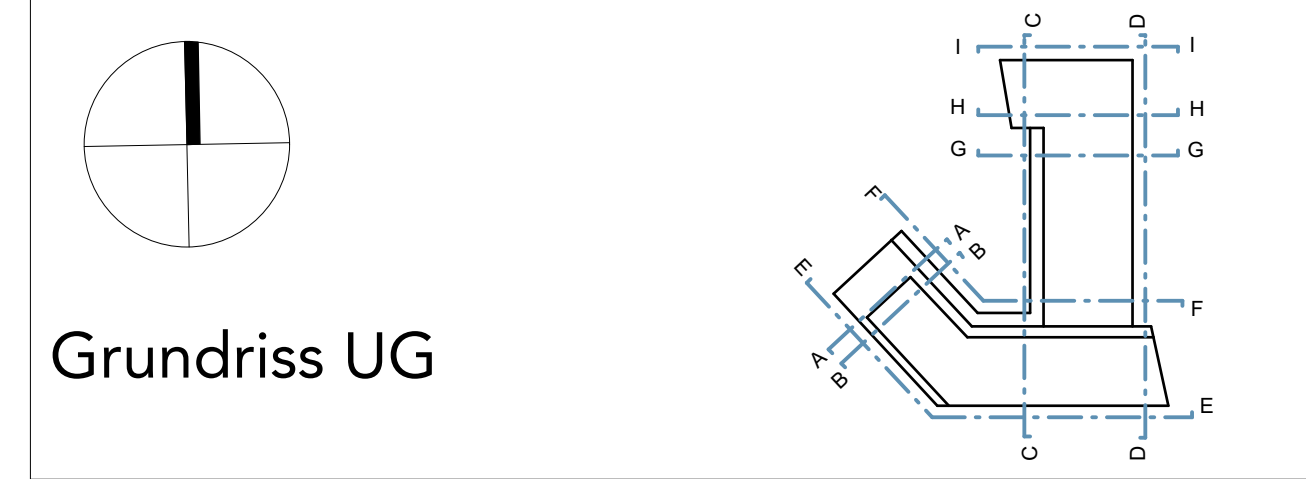

Projekt

Built in Barmbek

| | | |
|------------------------|---|-------------------------|
| Bauherr / Auftraggeber | Stadterneuerungs- und Stadtentwicklungsgesellschaft Hamburg mbH Schulterblatt 24-36 20357 Hamburg | Tel: 040 / 43 13 93 0 |
| Tragwerksplanung | Ingenieurhaus Grube Kastanienallee 21a 20359 Hamburg | Tel: 040 / 39 99 620 0 |
| Hautechnik | iplanung Barmbecker Straße 12 25364 Brande-Hörnerkirche | Tel: 04127 / 202 37 0 |
| Brandschutz | Ingenieurbüro T. Wackermann GbR Große Bahnstraße 33 22525 Hamburg | Tel: 040 / 88 141 86 34 |

Architektur

coido architects
Coiden (pach + Döll GmbH)
Grüne Elbstraße 50 | 22767 Hamburg
Tel: 040/236448870 | Fax: 040/236448899 | mail@coido.de

| | | | |
|-----------------|------------|-----------|--------------|
| Planungsbereich | gezeichnet | THO / PUN | Erstelldatum |
| Planformat | 841x1188mm | gep:rdt | Planinhalt |